

# Halle/Hall 11.0

**Mess-, Regel- und Prozessleittechnik**  
**Instrumentation, Control and Automation Techniques**

**Werkstofftechnik und Materialprüfung**  
**Materials Technology and Testing**

**Bodenbelastung/floor load**  $\leq 25 \text{ kN/m}^2$   
 ( $\approx 2,500 \text{ kg/m}^2, \approx 500 \text{ lb/ft}^2$ )


**Bauhöhe/** **Standfläche bis/stand space up to**  
**construction height**  $30 \text{ m}^2 \text{ } 4.00 \text{ m}; > 30 \text{ m}^2 \text{ } 8.00 \text{ m max.}$

**Lichte Höhe/clear height**  $9.80 \text{ m}$

**Bruttofläche/gross space**  $11,980 \text{ m}^2$


**Säulenmaß (Ø)/**  
**dimension of columns (Ø)**  $1.20 \text{ m}, 0.70 \text{ m}$

**Abhängungen/suspensions** *möglich/possible*

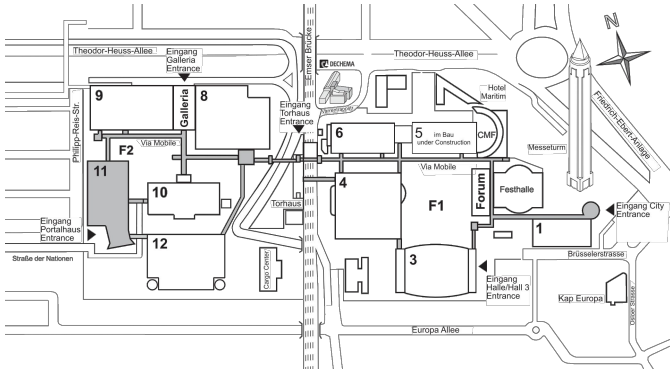

**Werkstofftechnik und Materialprüfung**  
**Materials Technology and Testing**

**Mess-, Regel- und Prozessleittechnik**  
**Instrumentation, Control and Automation Techniques**

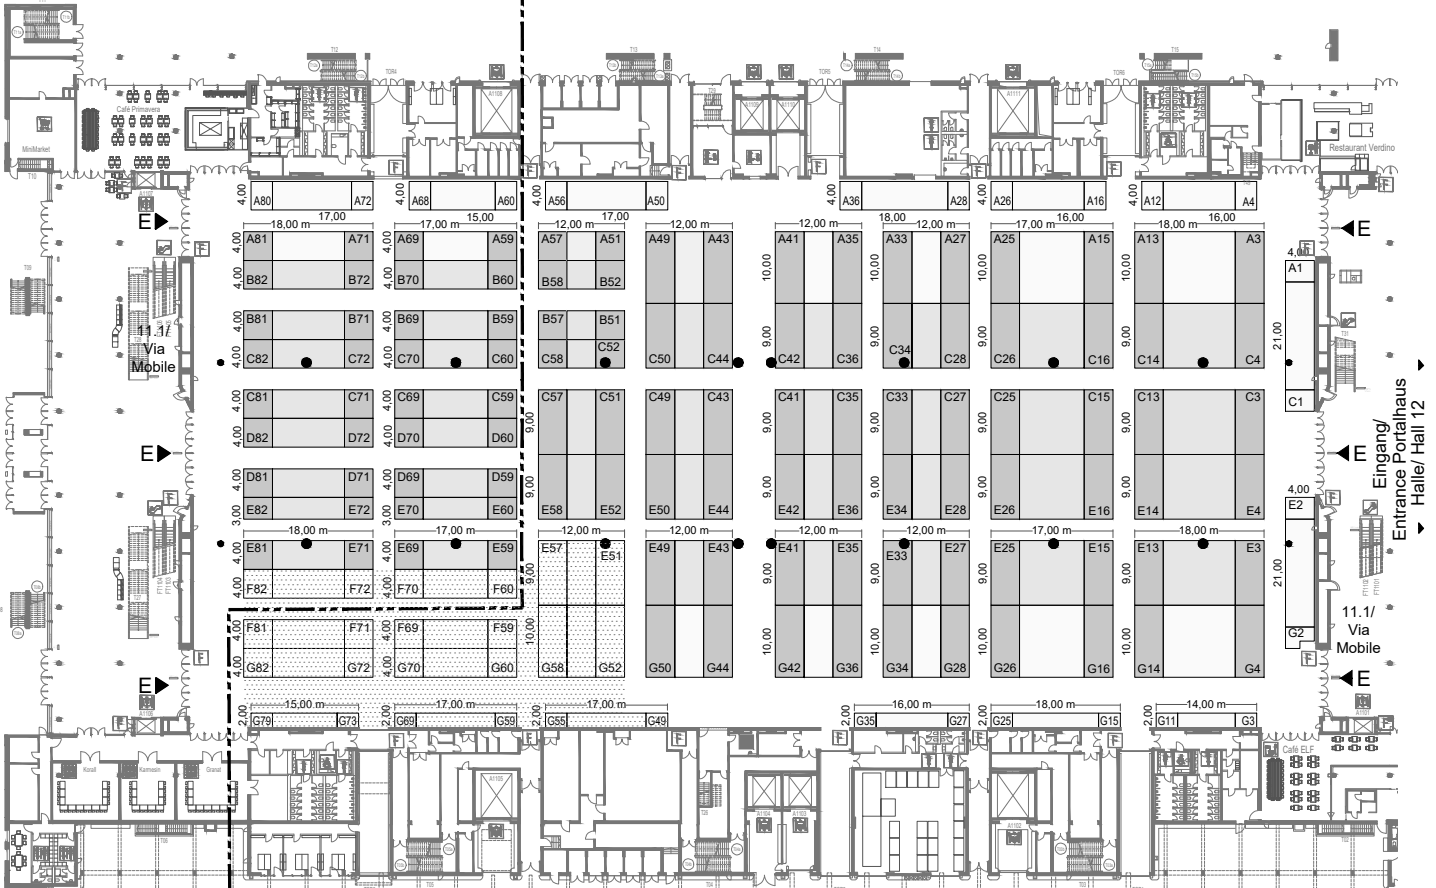

optionaler Bereich - optional area

● - Hallensäule / Column

## Technische Daten Halle 11 / Technical Data Hall 11

Hallen- ebene hall level	Lichte Höhe clear hight  m	Standbauhöhe max. stand construction height max.  m		Hallenboden hall floor  Asphalt asphalt	Boden- belastung load bearing capacity  kN/m <sup>2</sup> (lb/ft <sup>2</sup> )	Versorgung supply units		
		Standfläche / stand space				Strom electricity	Wasser water	Druckluft compressed air
		bis / up to 30 m <sup>2</sup>	> 30 m <sup>2</sup>					
11.0	9,80	4,00	8,00	Asphalt asphalt	25 (500)	Bodenkanal floor channel	Bodenkanal floor channel	Bodenkanal floor channel
11.1	10,00	4,00	8,00	Asphalt asphalt	15 (300)	Bodenkanal floor channel	Bodenkanal floor channel	Bodenkanal floor channel

Hallen- ebene hall level	Raster- decke ceiling grid	Deckenabhängung suspensions from hall ceiling	Beleuchtung, Lichtstärke lightning, light intensity		Brandmelde- anlage fire alarm system	Klimaanlage air conditioning	Hallensäulen hall columns
			Tageslicht daylight	LUX			
11.0	nein / no	Halfenschiene / Halfen rail max. 0,5 kN/m  Schwerlastpunkte / heavy load points max. 2,5 / 5 kN <i>auf Anfrage / upon request</i>	schwach dimly lit	300	Rauchmelder smoke alarm Sprinkler	ja / yes	ja / yes
11.1	nein / no	Halfenschiene / Halfen rail max. 0,5 kN/m <i>auf Anfrage / upon request</i>  Schwerlastpunkte / heavy load points max. 2,5 / 5 kN <i>auf Anfrage / upon request</i>	schwach dimly lit	300	Rauchmelder smoke alarm  Sprinkler	ja / yes	nein / no

Lastenaufzüge freight lifts			
Aufzugsnr. lift no.	Tragkraft load bearing capacity kg	Kabinengröße B x T ** cabin dimension w x l ** m	Türgröße B x H door size w x h m
A 1102	16000	4,20 x 6,10	3,80 x 3,50
A 1103, 1104	7200	3,00 x 4,00	2,80 x 3,50
A 1105	16000	4,20 x 6,10	3,80 x 3,50
A 1108	16000	4,20 x 6,10	3,80 x 3,50
A 1109, 1110	7200	3,00 x 4,00	2,80 x 3,50
A 1111	16000	4,20 x 6,10	3,80 x 3,50

Hallentore hall doors	
Nr. no.	Türgröße B x H door size w x h m
Tor 1 - 3	3,65 x 4,15
Tor 4 - 6	3,65 x 3,95
Tor 7, 8	4,65 x 4,30

\*\* Ladefläche ist nicht gleich Kabinengröße!

Loading area is not cabin dimension!